


FÖLDSZINTI ALAPRAJZ; A,B ÉPÜLET M 1:100

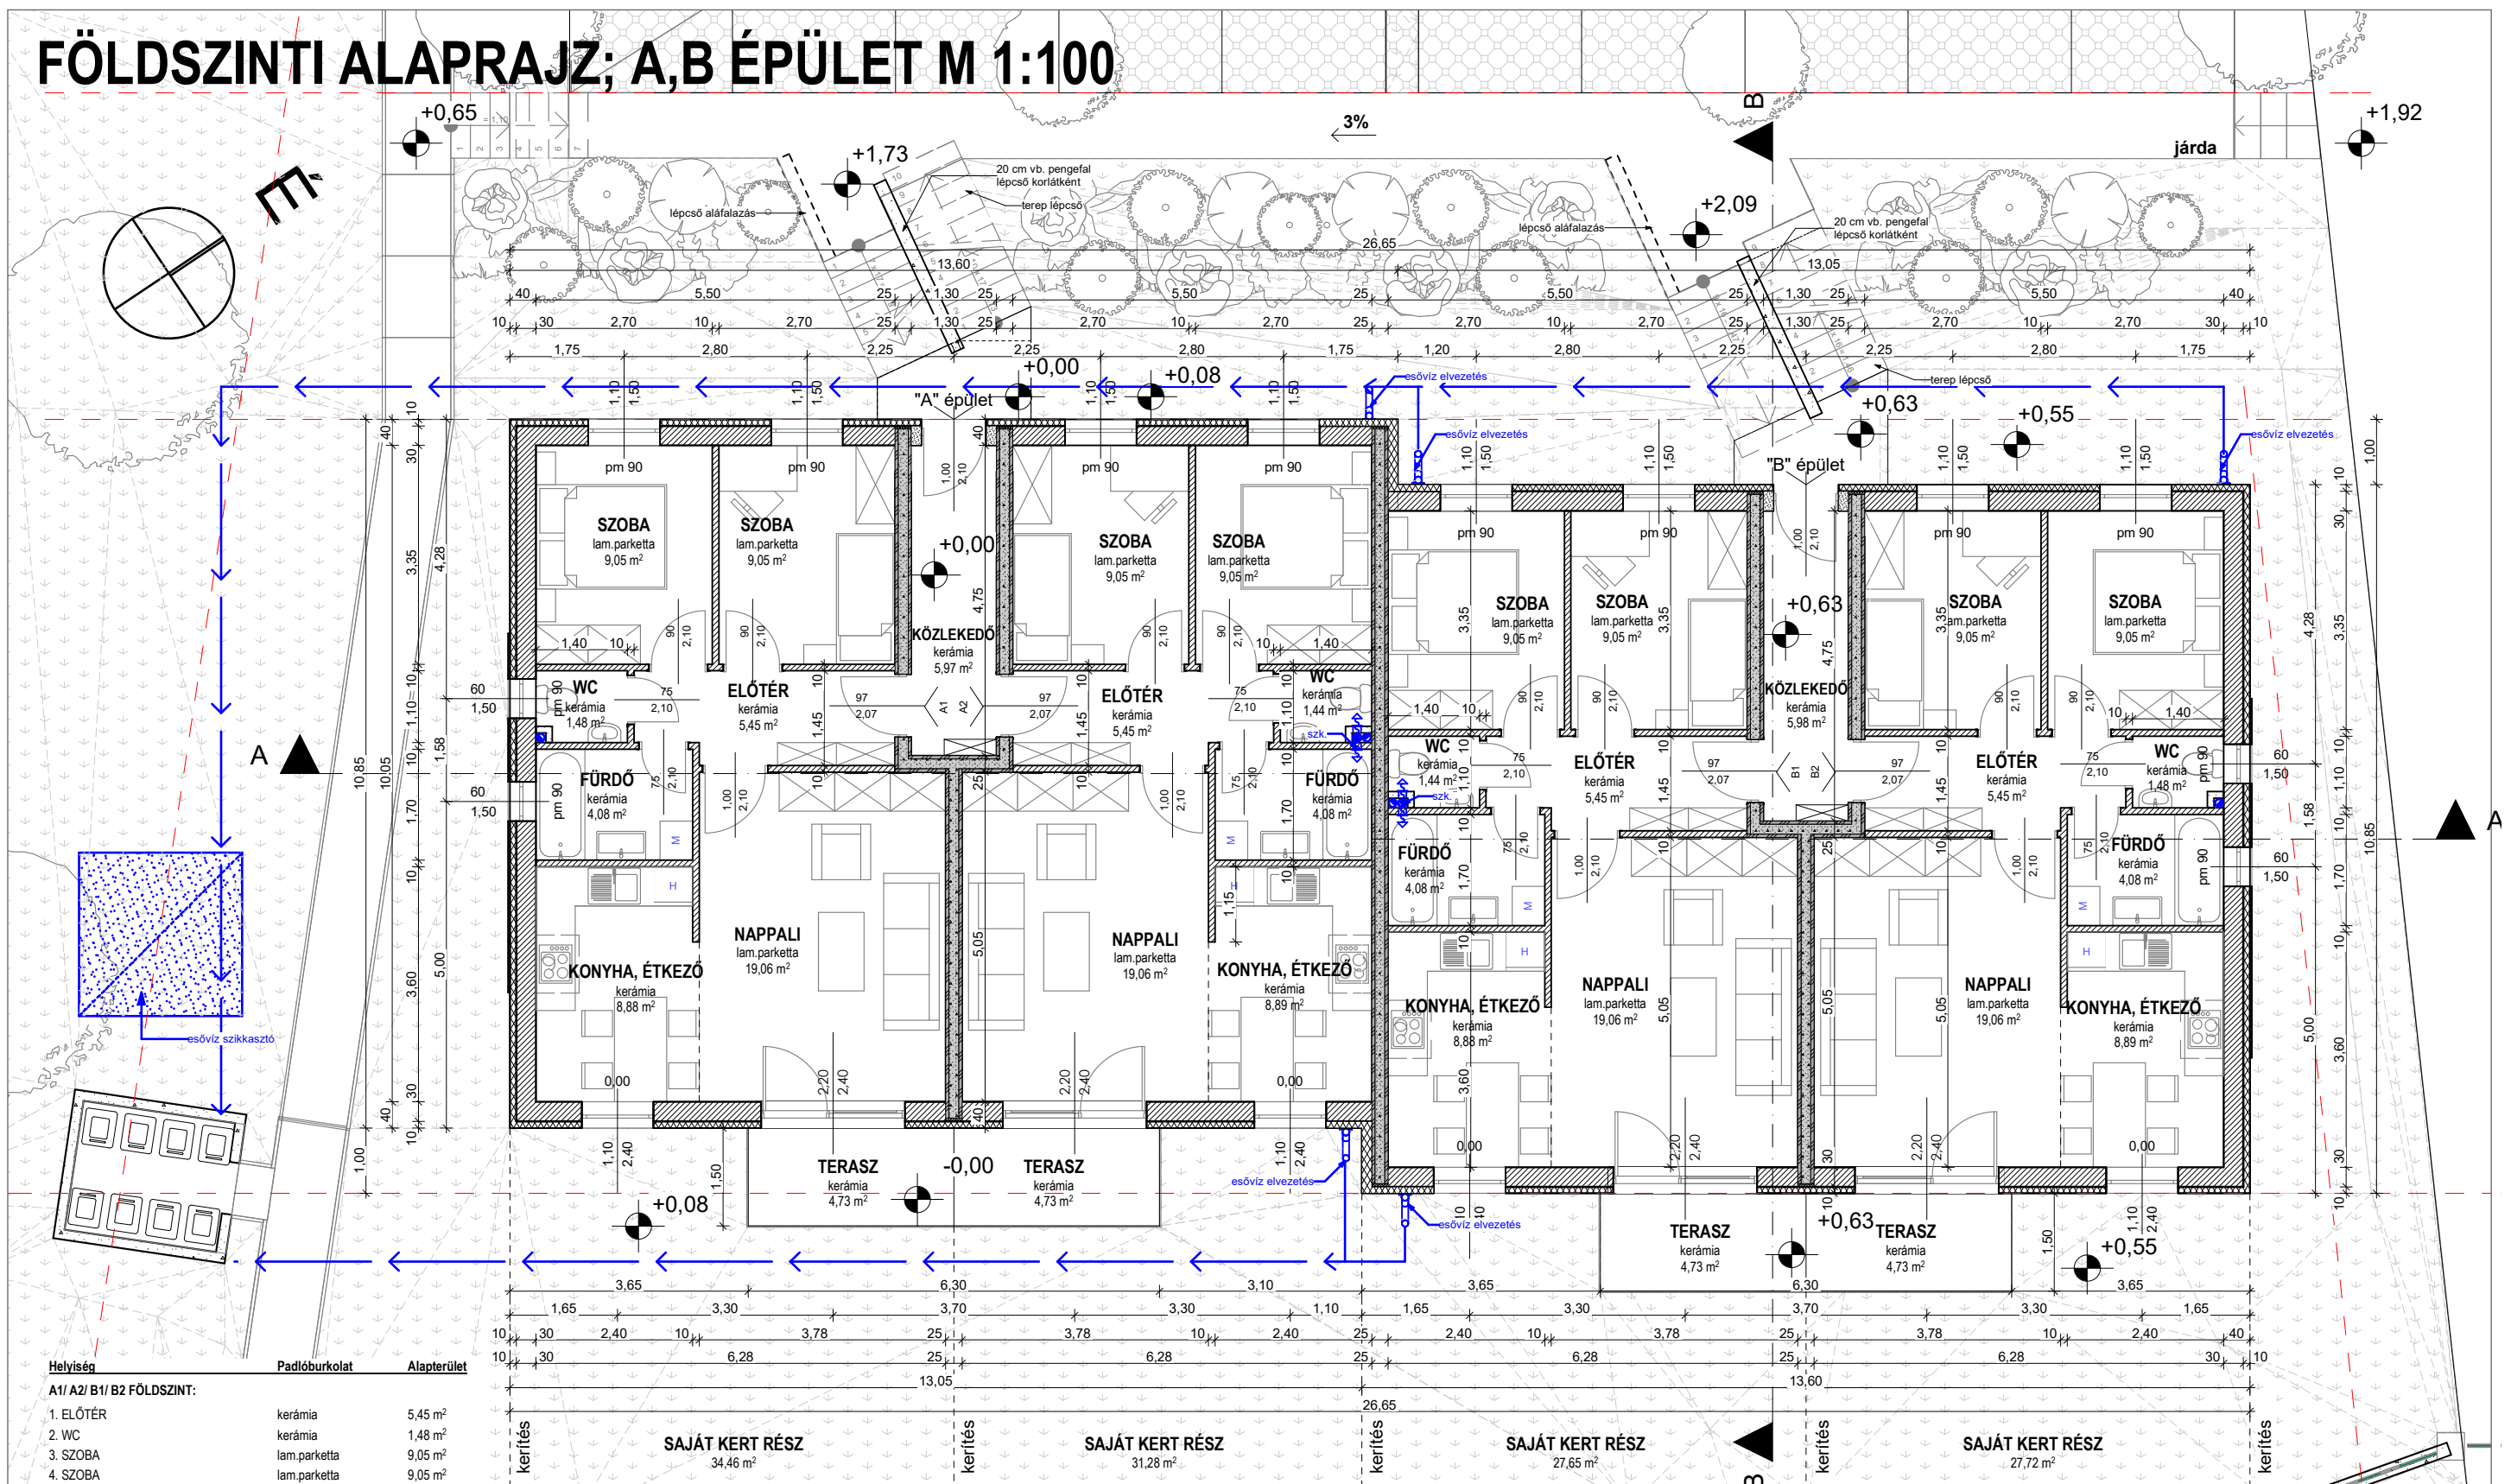

Helyiség	Padlóburkolat	Alapterület
A1/ A2/ B1/ B2 FÖLDSZINT:		
1. ELŐTÉR	kerámia	5,45 m ²
2. WC	kerámia	1,48 m ²
3. SZOBA	lam.parketta	9,05 m ²
4. SZOBA	lam.parketta	9,05 m ²
5. FÜRDŐSZOBA	kerámia	4,08 m ²
6. KONYHA, ÉTKEZŐ	kerámia	8,88 m ²
7. NAPPALI	kerámia	19,06 m ²
A1/ A2/ A3/ A4 hasznos alapterület :		
+ TERASZ	térköburkolat	4,73 m ²
+ KÖZLEKEDŐ	kerámia	5,98 m ²
+ KÖZLEKEDŐ	kerámia	5,98 m ²
ÖSSZES hasznos alapterület :		
		240,16 m ²

felelős tervező: Kiss Árpád okl. építésmérnök É-08-0399	építető: Árpádház-Arrabona Kft. 9024 Győr, Babits M. u. 42.	dokumentáció: ENGEDÉLYEZÉSI TERV	lépték: M 1:100	egyeztetők:
cím: 9024 Győr, Babits M. u. 42. tel: 06-20/9612-102	tárgy: Társasház építése 8230 Balatonfüred, Ferencsik J. u. 22. hrs.: 2695	tervnev: A-B ÉPÜLET FÖLDSZINTI ALAPRAJZ	tervlepszám: E - 2	szervező: Vajda Kitti tervezes.arpadhaz@gmail.com tel.: +3670 621 9000
			kelt: 2018.03.12.	