
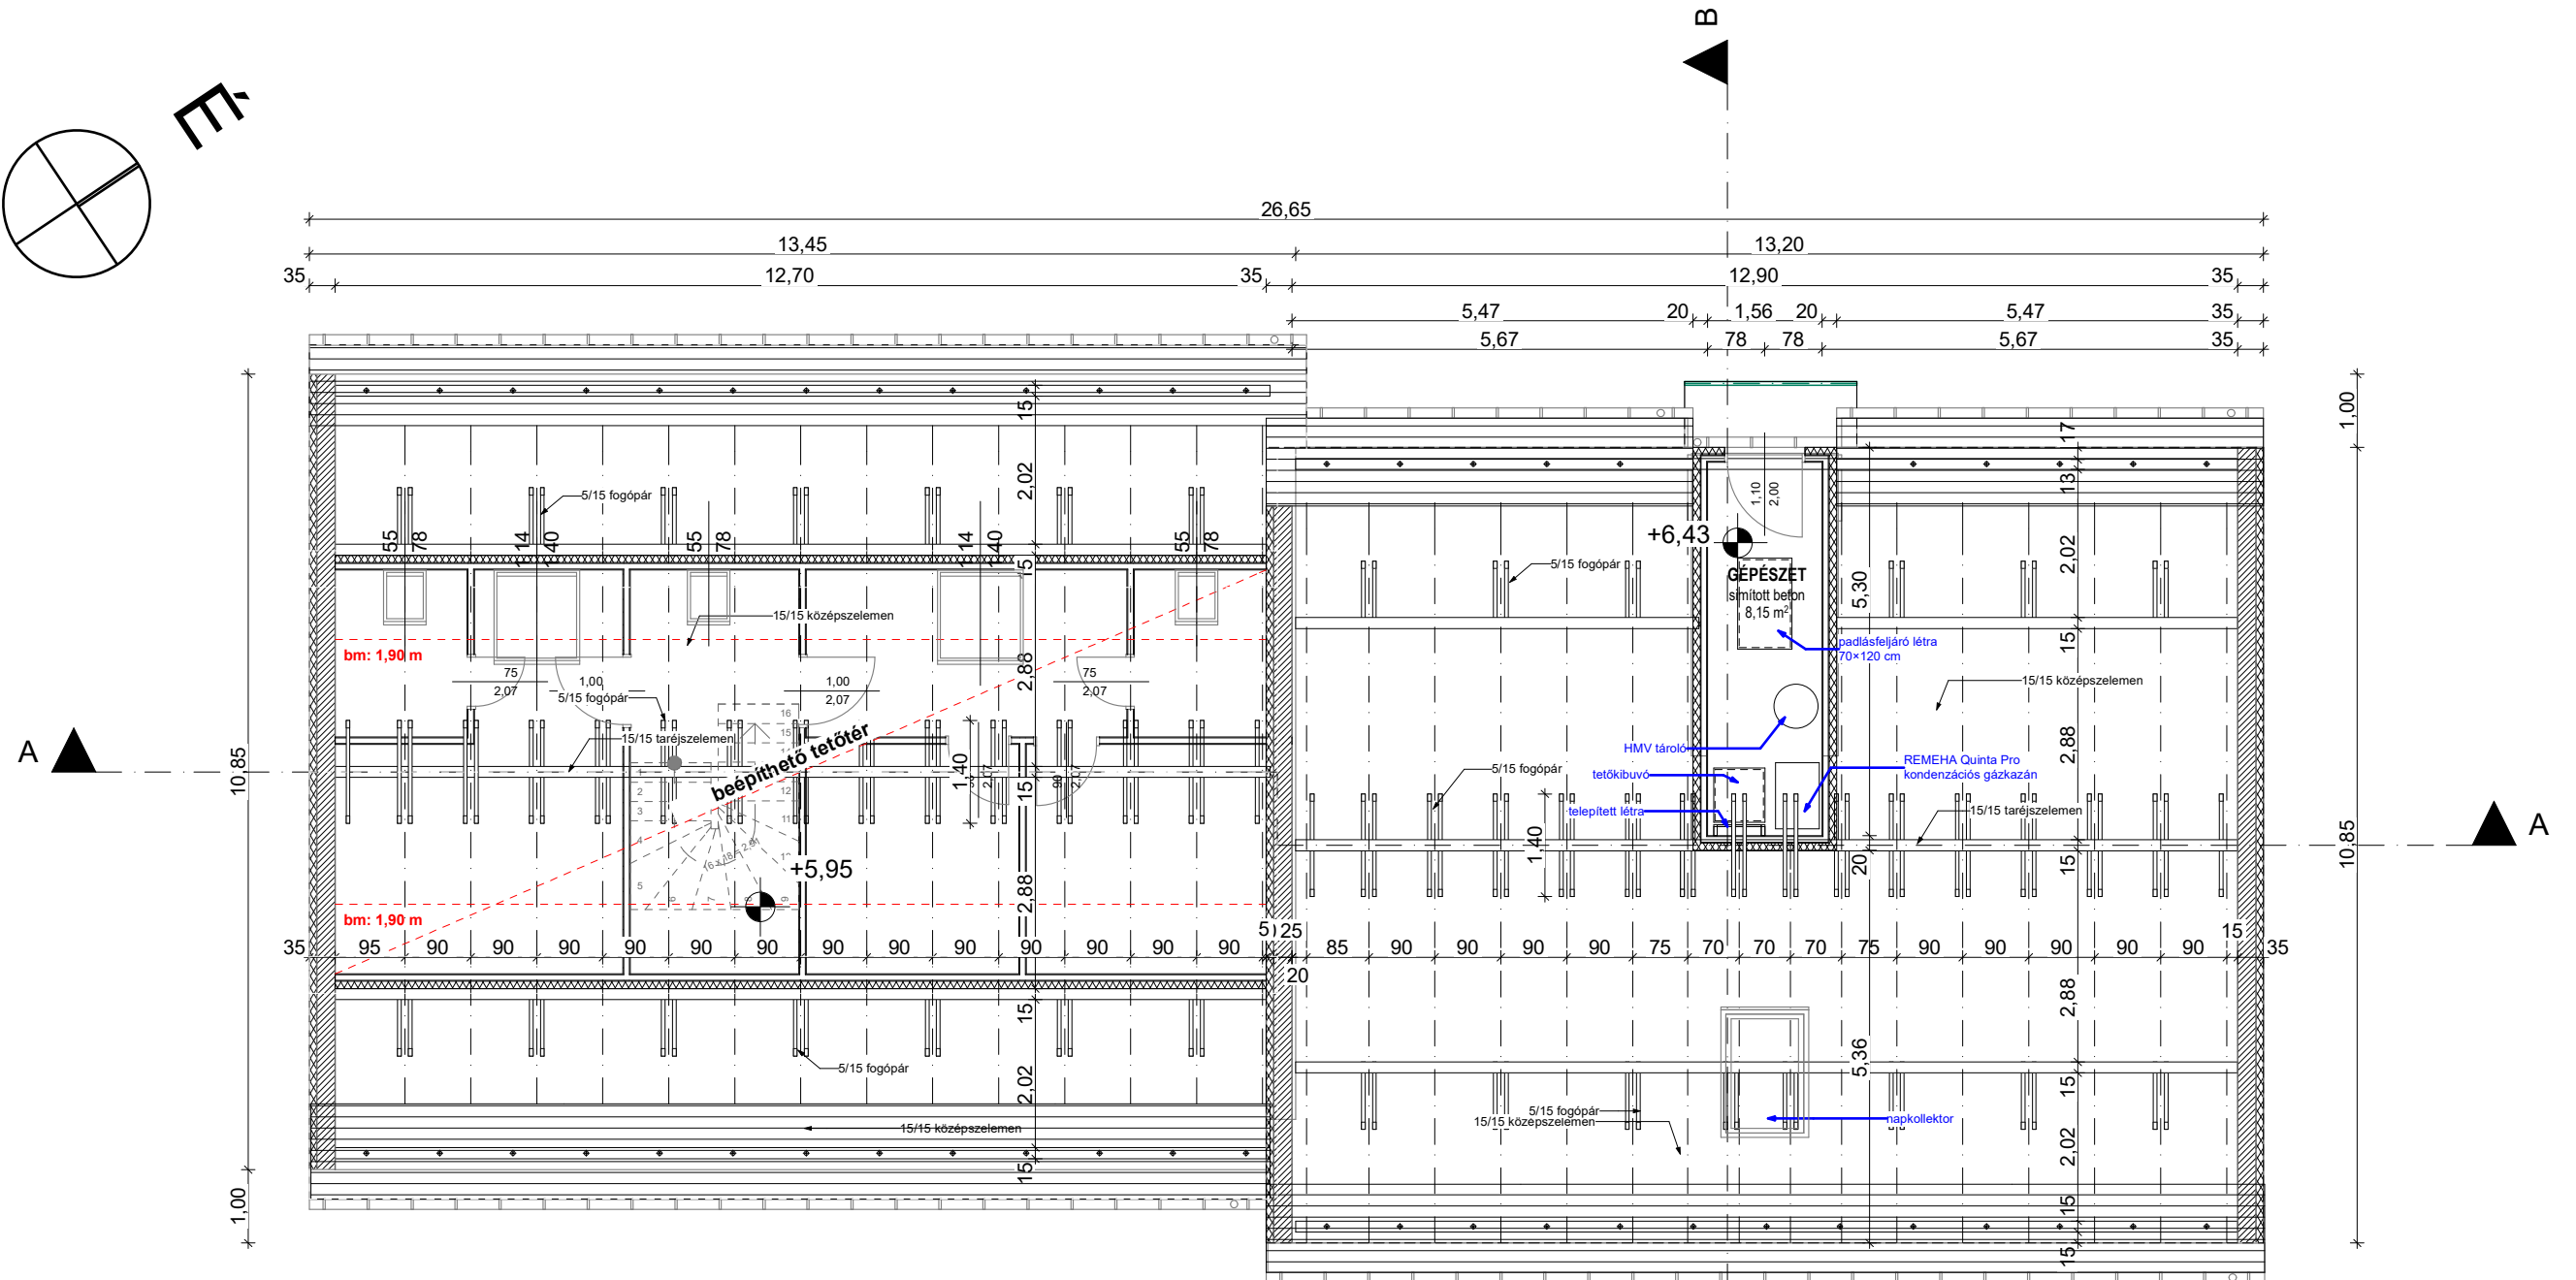


# A-B ÉPÜLET, TETŐTÉRI ALAPRAJZ M 1:100

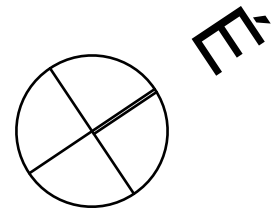

Helyiség	Padlóburkolat	Alapterület
II.EMELET: GÉPÉSZET	simított beton	8,15 m <sup>2</sup>
<b>ÖSSZES hasznos alapterület :</b>		<b>8,15 m<sup>2</sup></b>

felelős tervező: <b>Kiss Árpád</b> okl. építészmérnök É-08-0399	építető: <b>Árpádház-Arabona Kft.</b> 9024 Győr, Babits M. u. 42.	dokumentáció: <b>ENGEDÉLYEZÉSI TERV</b>	lépték: <b>M 1:100</b>	egyeztetők:
cím: 9024 Győr, Babits M. u. 42. tel: 06-20/9612-102	tárgy: <b>Társasházház építése</b> 8230 Balatonfüred, Ferencsik J. u. 22. hrsz.: 2695	tervnev: <b>A-B ÉPÜLET TETŐTÉRI ALAPRAJZ</b>	tervlapszám: <b>E - 4</b>	szerkesztő: <b>Vajda Kitti</b> tervezes.arpadhaz@gmail.com tel.: +3670 621 9000
			kelt: 2018.03.12.	