


FÖLDSZINTI ALAPRAJZ; C-D ÉPÜLET M 1:100

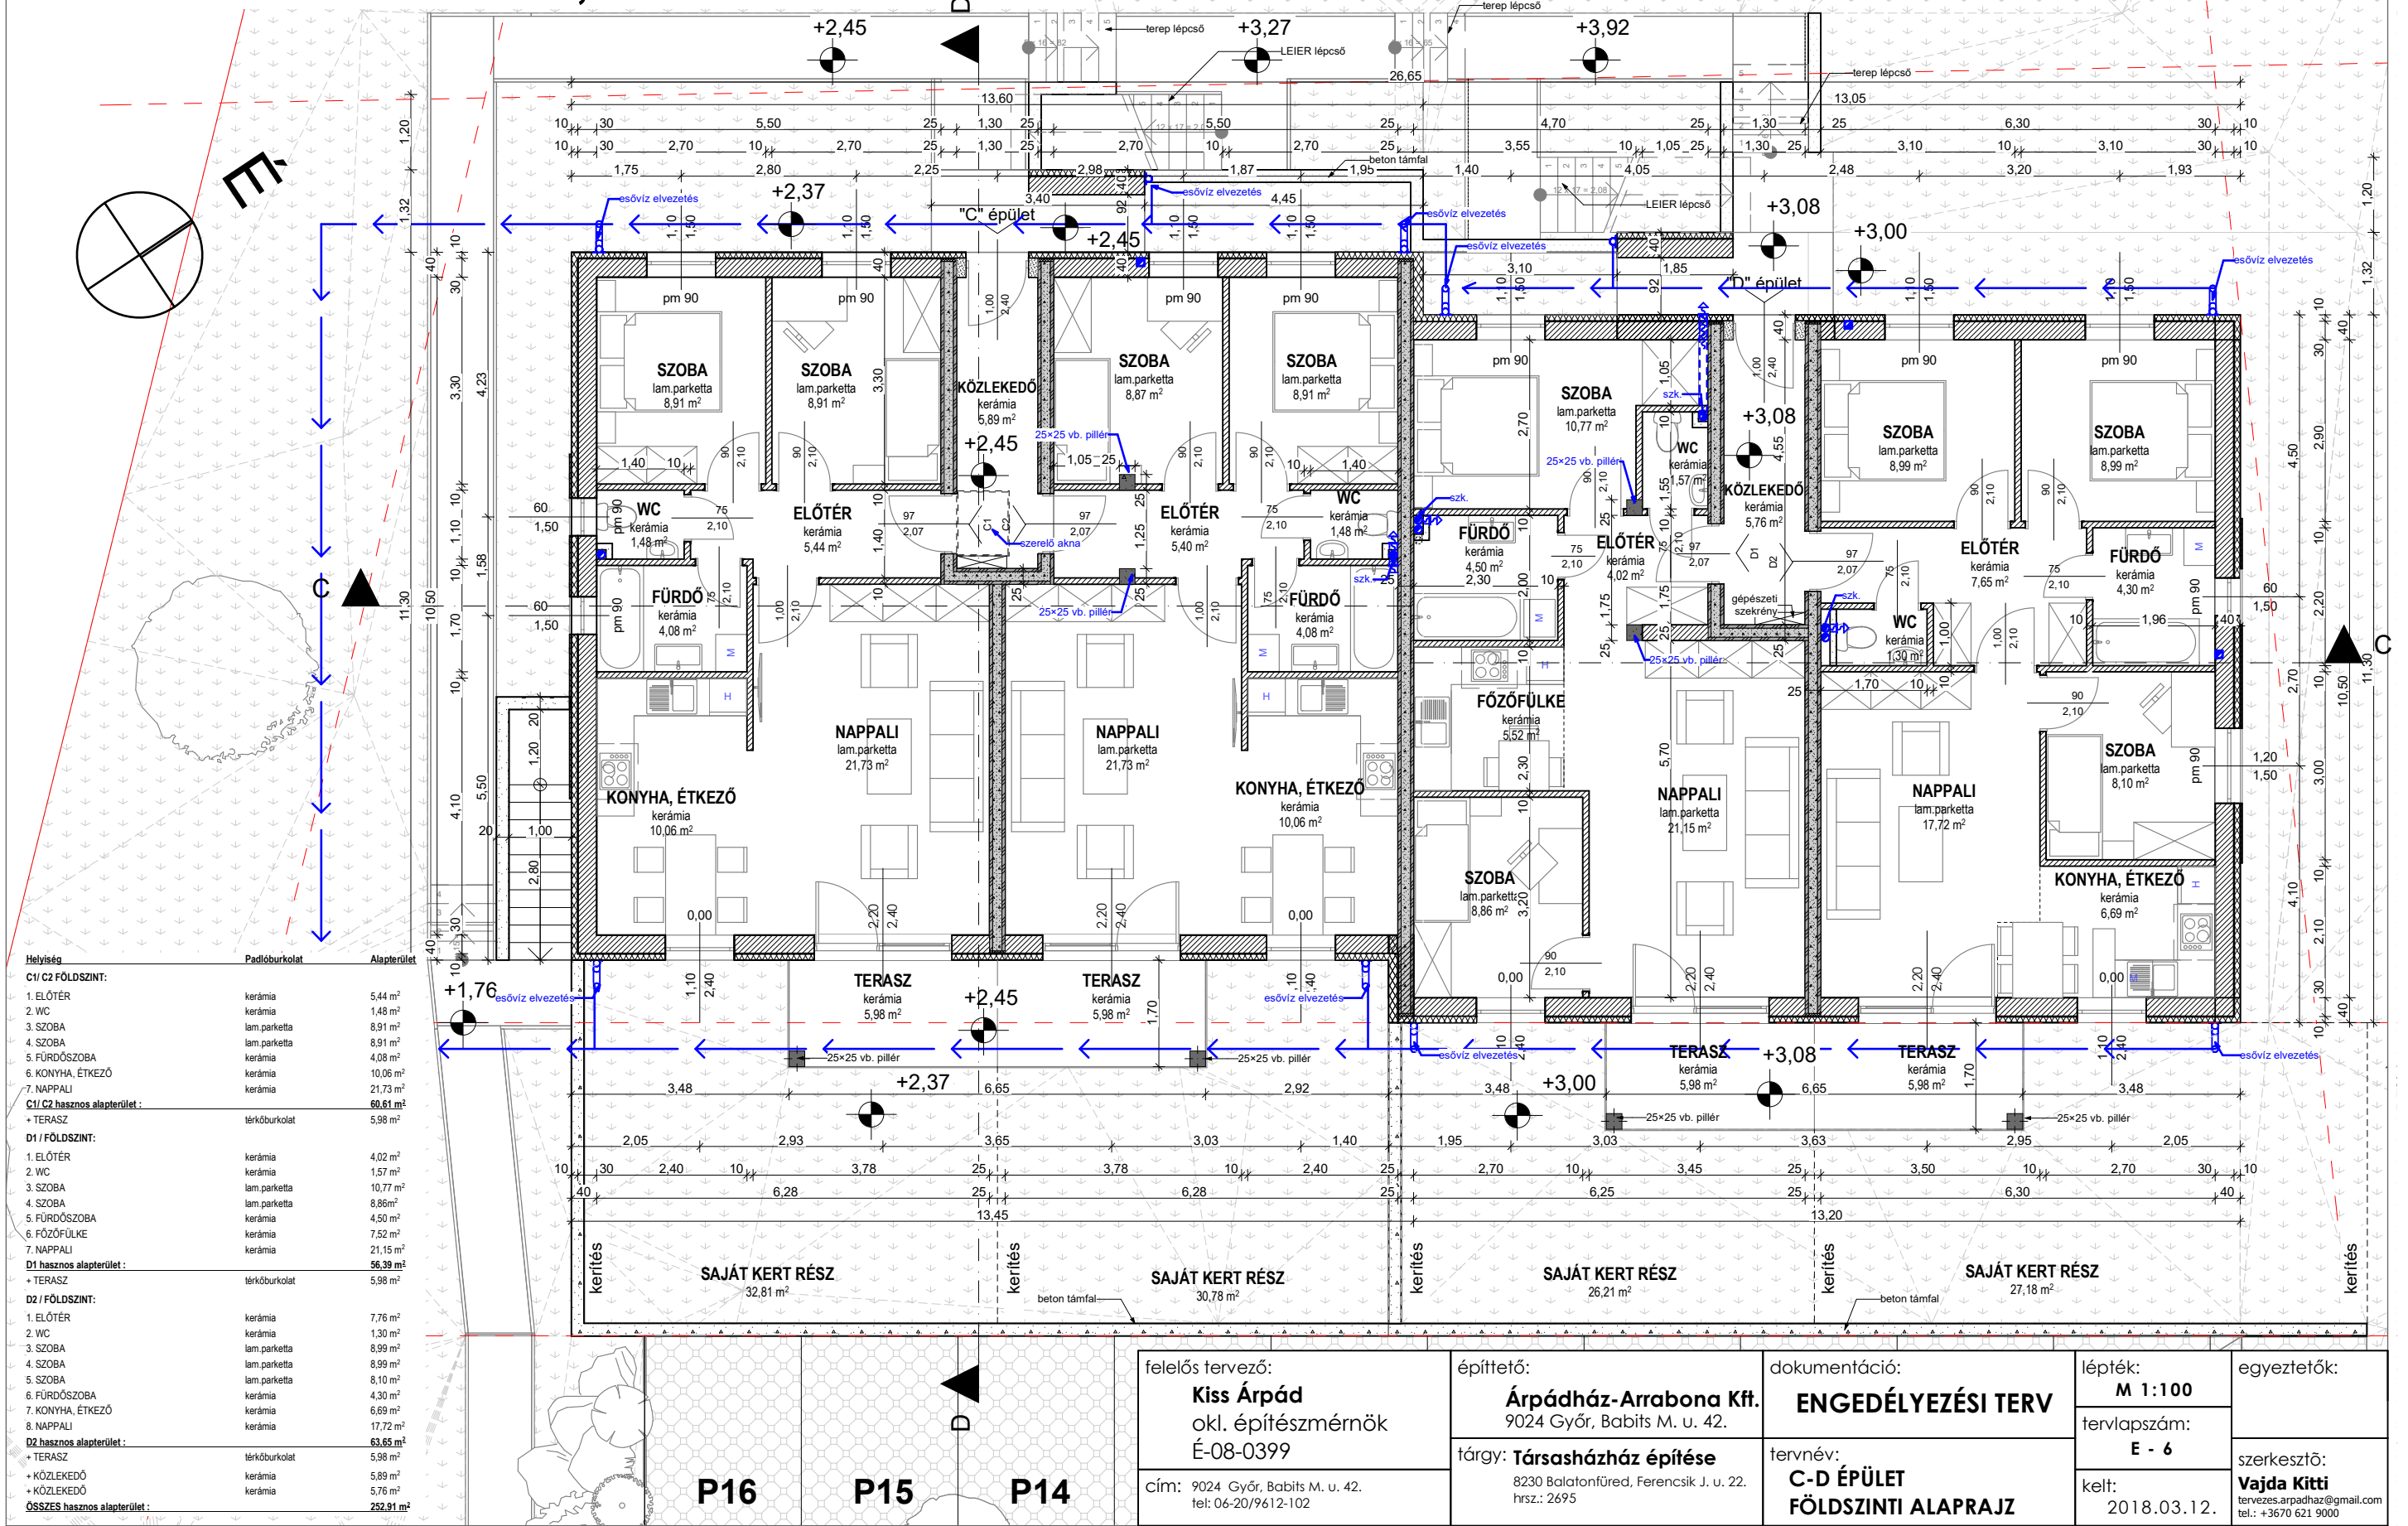

Helyiség	Padlóburkolat	Alapterület
C1/C2 FÖLDSZINT:		
1. ELŐTÉR	kerámia	5,44 m ²
2. WC	kerámia	1,48 m ²
3. SZOBA	lam.parketta	8,91 m ²
4. SZOBA	lam.parketta	8,91 m ²
5. FÜRDŐSZOBA	kerámia	4,08 m ²
6. KONYHA, ÉTKEZŐ	kerámia	10,06 m ²
7. NAPPALI	kerámia	21,73 m ²
C1/C2 hasznos alapterület:		60,61 m²
+ TERASZ	térköburkolat	5,98 m ²
D1 / FÖLDSZINT:		
1. ELŐTÉR	kerámia	4,02 m ²
2. WC	kerámia	1,57 m ²
3. SZOBA	lam.parketta	10,77 m ²
4. SZOBA	lam.parketta	8,86 m ²
5. FÜRDŐSZOBA	kerámia	4,50 m ²
6. FŐZŐFÜLKE	kerámia	7,52 m ²
7. NAPPALI	kerámia	21,15 m ²
D1 hasznos alapterület:		56,39 m²
+ TERASZ	térköburkolat	5,98 m ²
D2 / FÖLDSZINT:		
1. ELŐTÉR	kerámia	7,76 m ²
2. WC	kerámia	1,30 m ²
3. SZOBA	lam.parketta	8,99 m ²
4. SZOBA	lam.parketta	8,99 m ²
5. SZOBA	lam.parketta	8,10 m ²
6. FÜRDŐSZOBA	kerámia	4,30 m ²
7. KONYHA, ÉTKEZŐ	kerámia	6,69 m ²
8. NAPPALI	kerámia	17,72 m ²
D2 hasznos alapterület:		63,65 m²
+ TERASZ	térköburkolat	5,98 m ²
+ KÖZLEKEDŐ	kerámia	5,89 m ²
+ KÖZLEKEDŐ	kerámia	5,76 m ²
ÖSSZES hasznos alapterület:		252,91 m²

felelős tervező: Kiss Árpád okl. építészmérnök É-08-0399	építető: Árpádház-Arrabona Kft. 9024 Győr, Babits M. u. 42.	dokumentáció: ENGEDÉLYEZÉSI TERV	lépték: M 1:100	egyeztetők:
Cím: 9024 Győr, Babits M. u. 42. tel: 06-20/9612-102	tárgy: Társasház építése 8230 Balatonfüred, Ferencsik J. u. 22. hrs.: 2695	tervnev: C-D ÉPÜLET FÖLDSZINTI ALAPRAJZ	tervlapszám: E - 6	szervező: Vajda Kitti tervezes.arpadhaz@gmail.com tel.: +3670 621 9000
			kelt: 2018.03.12.	