
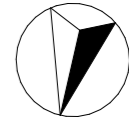


I. EMELETI ALAPRAJZ

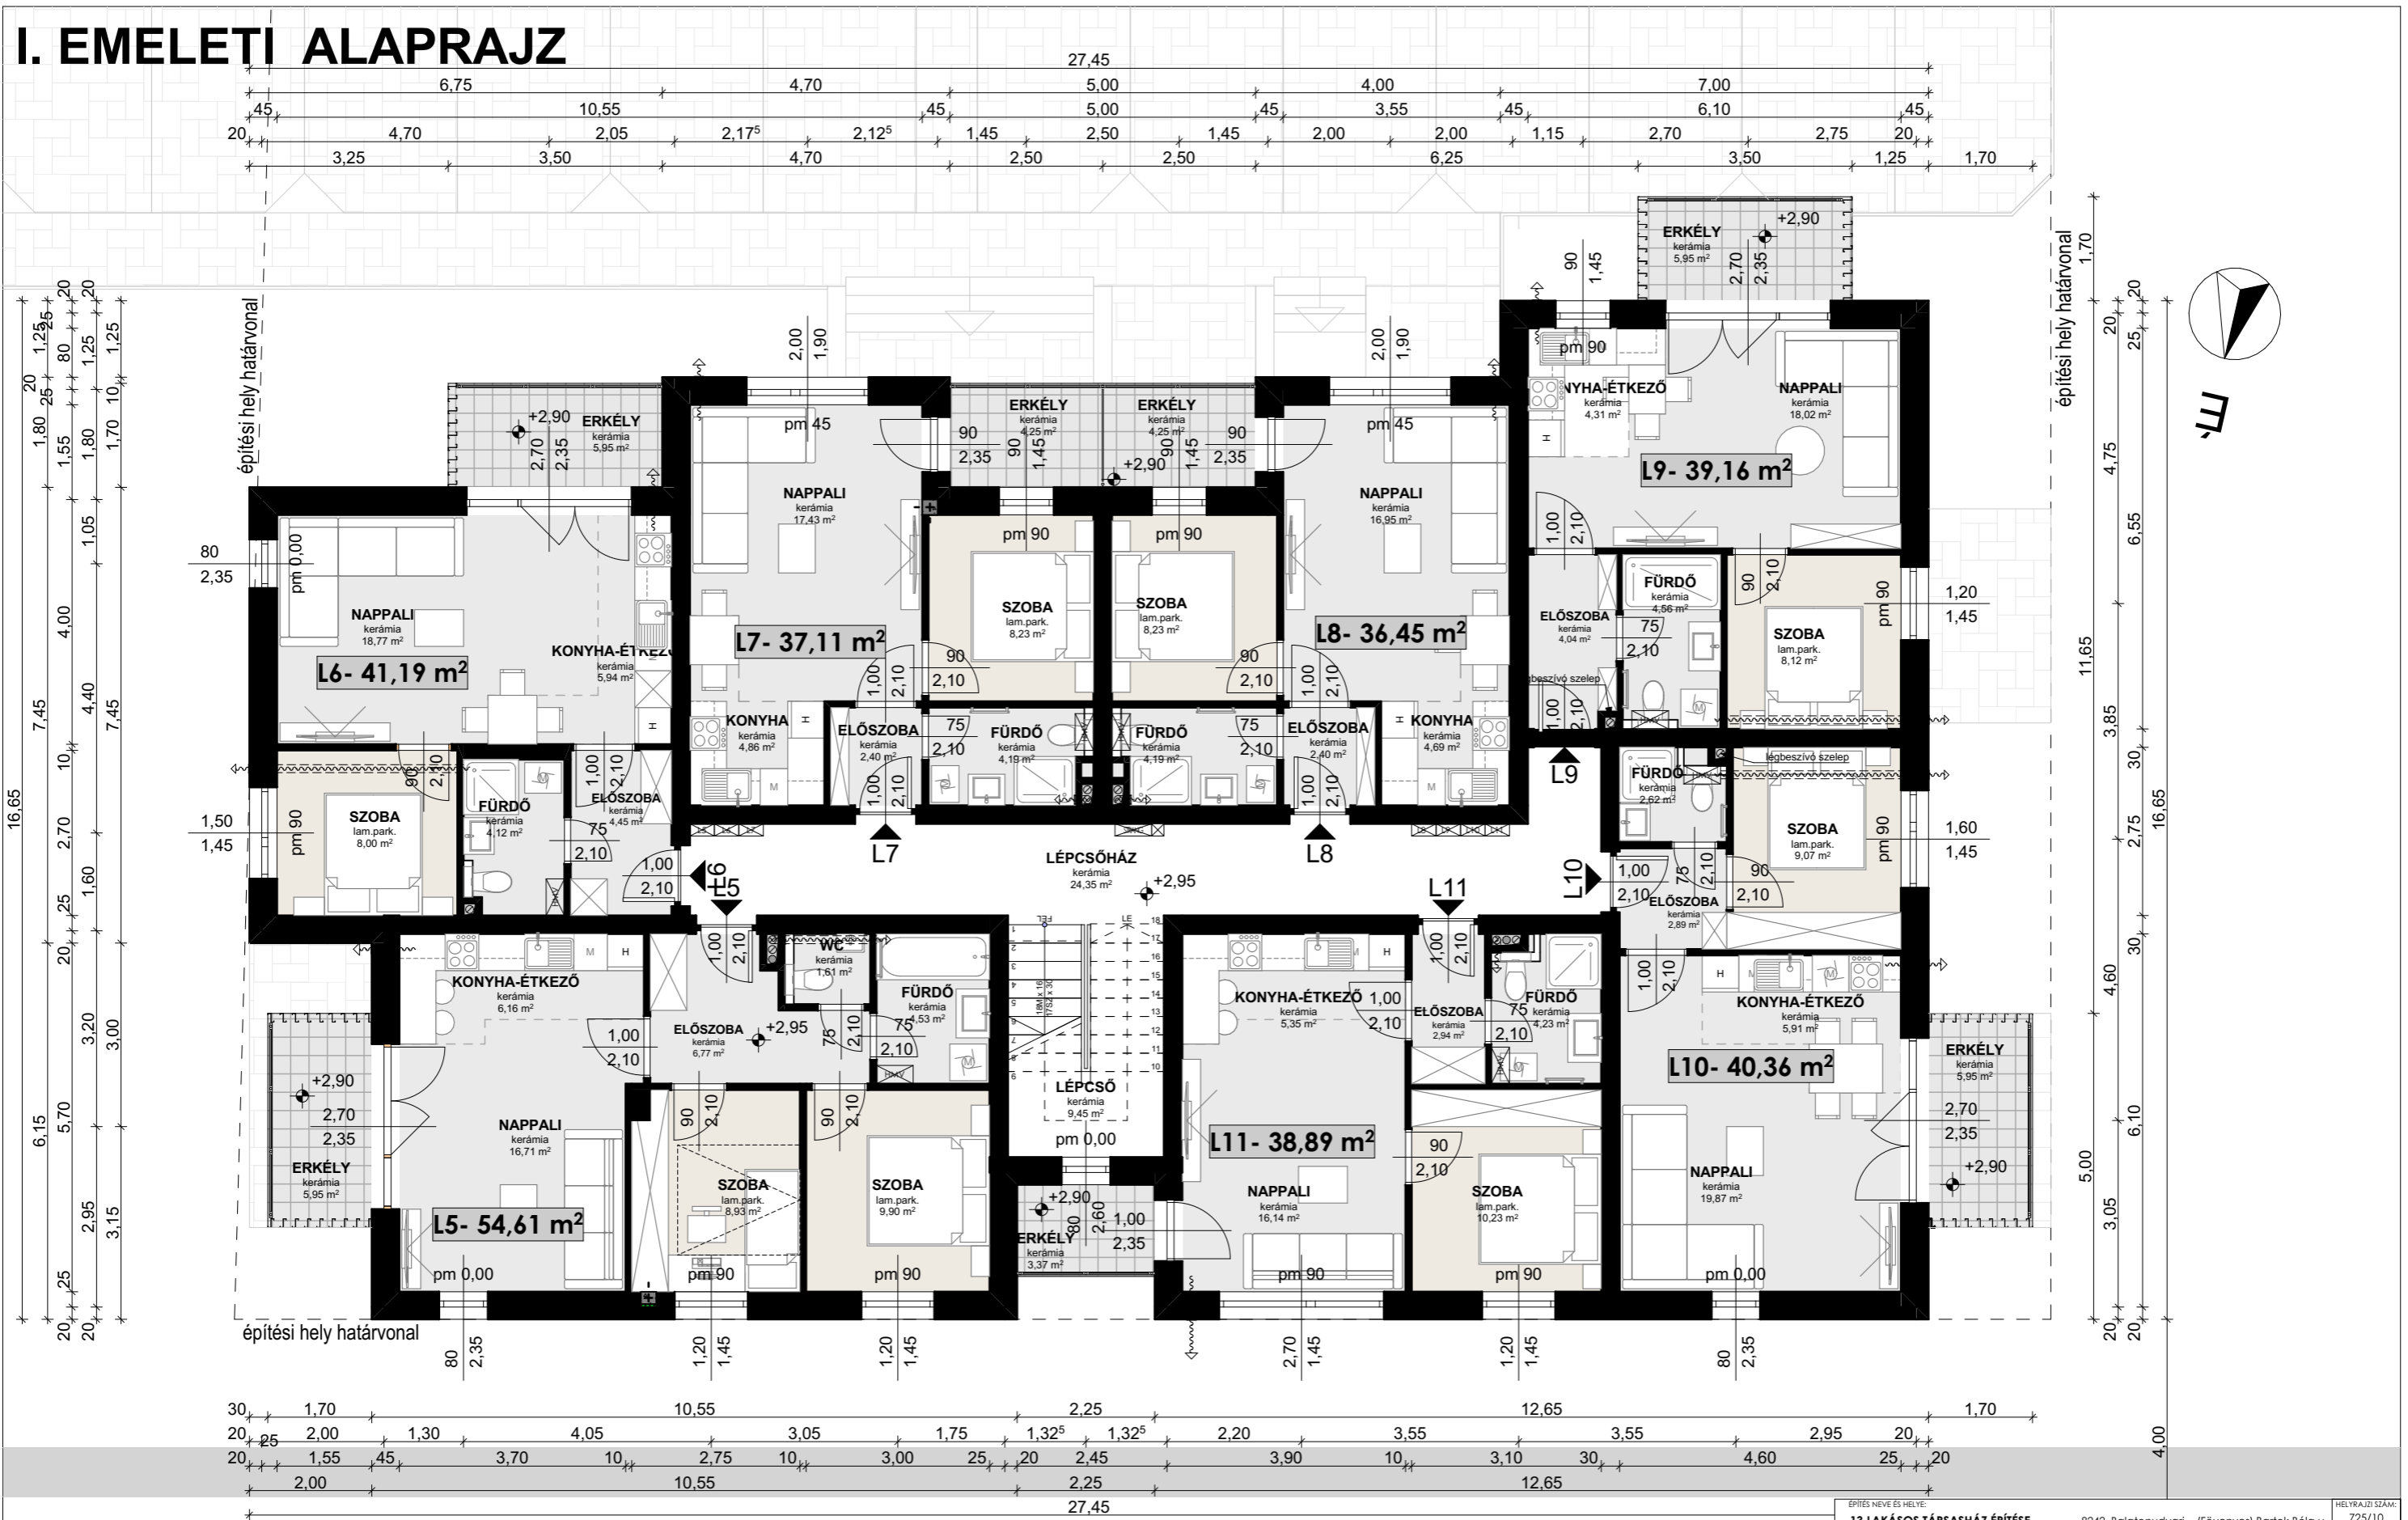

telekhatár

ÉPÍTÉS NEVE ÉS HELYE: 13 LAKÁSOS TÁRSASHÁZ ÉPÍTÉSE		8242, Balatonudvari, - (Fővenyes) Bartok Béla u.	HELYRAJZI SZÁM: 725/10
RAJZ MEGNEVEZÉSE: ENGEDÉLYEZÉSI TERV MÓDOSÍTÁS - I.EMELETI ALAPRAJZ - ELADÁSI			MÉRÉ TARÁNY: M = 1:100
ÉPÍTŐ: Árpádház Arabona Kft.	9024 Győr, Babits Mihály u. 42.	ALÁÍRÁS:	DATEM: 2023. 06. 14.
ÉPÍTÉSZ TERVEZŐ: KISS ÁRPÁD	9024 Győr, Babits Mihály u. 42.	ALÁÍRÁS:	E.03
ÉPÍTÉSZ MUNKATÁRS: Cserepes Richárd			M