
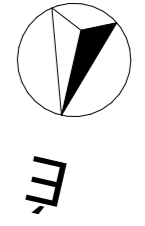


II. EMELETI ALAPRAJZ

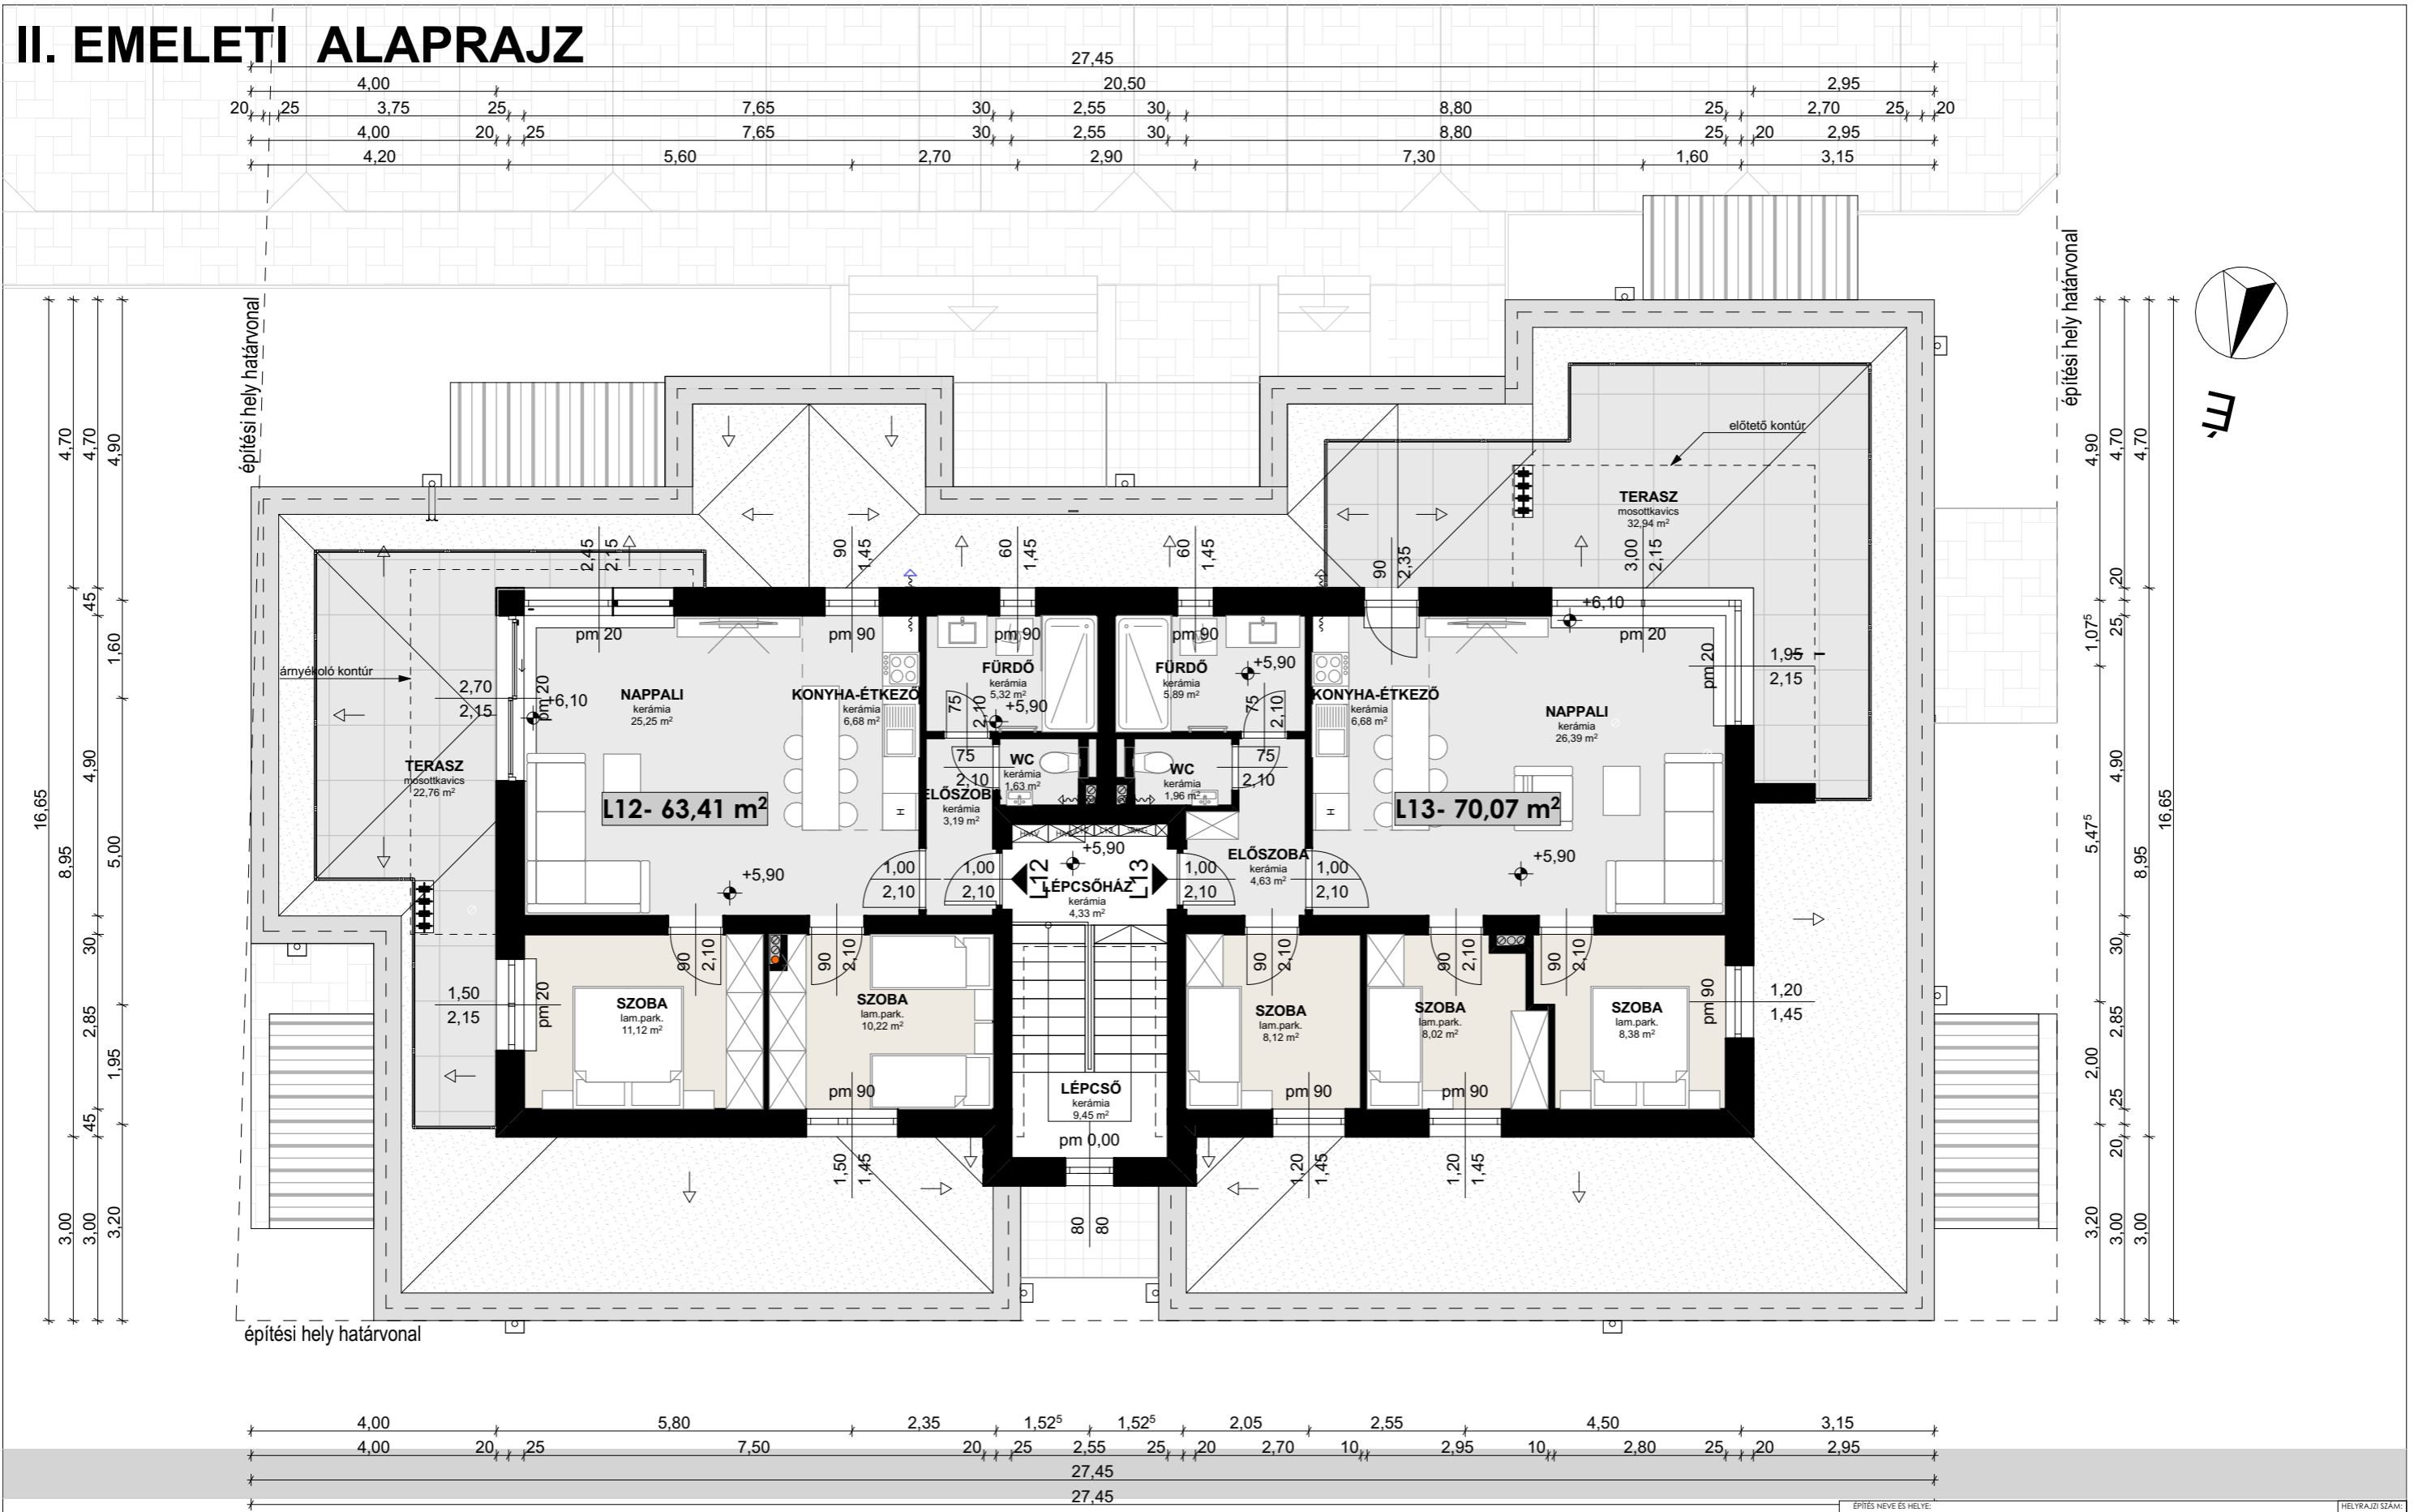

| | | | | |
|-----------------------|---|--|-----------------|-------------------------|
| ÉPÍTÉS NEVE ÉS HELYE: | 13 LAKÁSOS TÁRSASHÁZ ÉPÍTÉSE | 8242, Balatonudvari, - (Fővenyes) Bartok Béla u. | HELYRAJZI SZÁM: | 725/10 |
| RAJZ MEGNEVEZÉSE: | ENGEDÉLYEZÉSI TERV MÓDOSÍTÁS - II. EMELETI ALAPRAJZ - ELADÁSI | | | MÉRÉ TARÁNY: |
| ÉPÍTŐ: | Árpádház Arabona Kft. | 9024 Győr, Babits Mihály, u. 42. | ALÁÍRÁS: | 2023. 06. 14. |
| ÉPÍTÉSZ TERVEZŐ: | KISS ÁRPÁD | 9024 Győr, Babits Mihály u. 42. | ALÁÍRÁS: | |
| ÉPÍTÉSZ MUNKATÁRS: | Cserépes Richárd | | | E.04 M |

telekhatár