


JELMAGYARÁZAT:

- vasbeton fal/pillér:
- külső hőszigetelt teherhordó fal:
- külső hőszigetelt LEIER kéregpanel fal:
- LEIER kéregpanel fal:
- vázkerámia válaszfal:
- belső teherhordó fal:
- YTONG előtétfal:
- vonalmenti vízelevezetés:
- függőleges cs.víz levezető:
- függőleges cs.víz levezető elhúzás:
- szellőzőcső:
- burkolt felület:
- magasággyás:

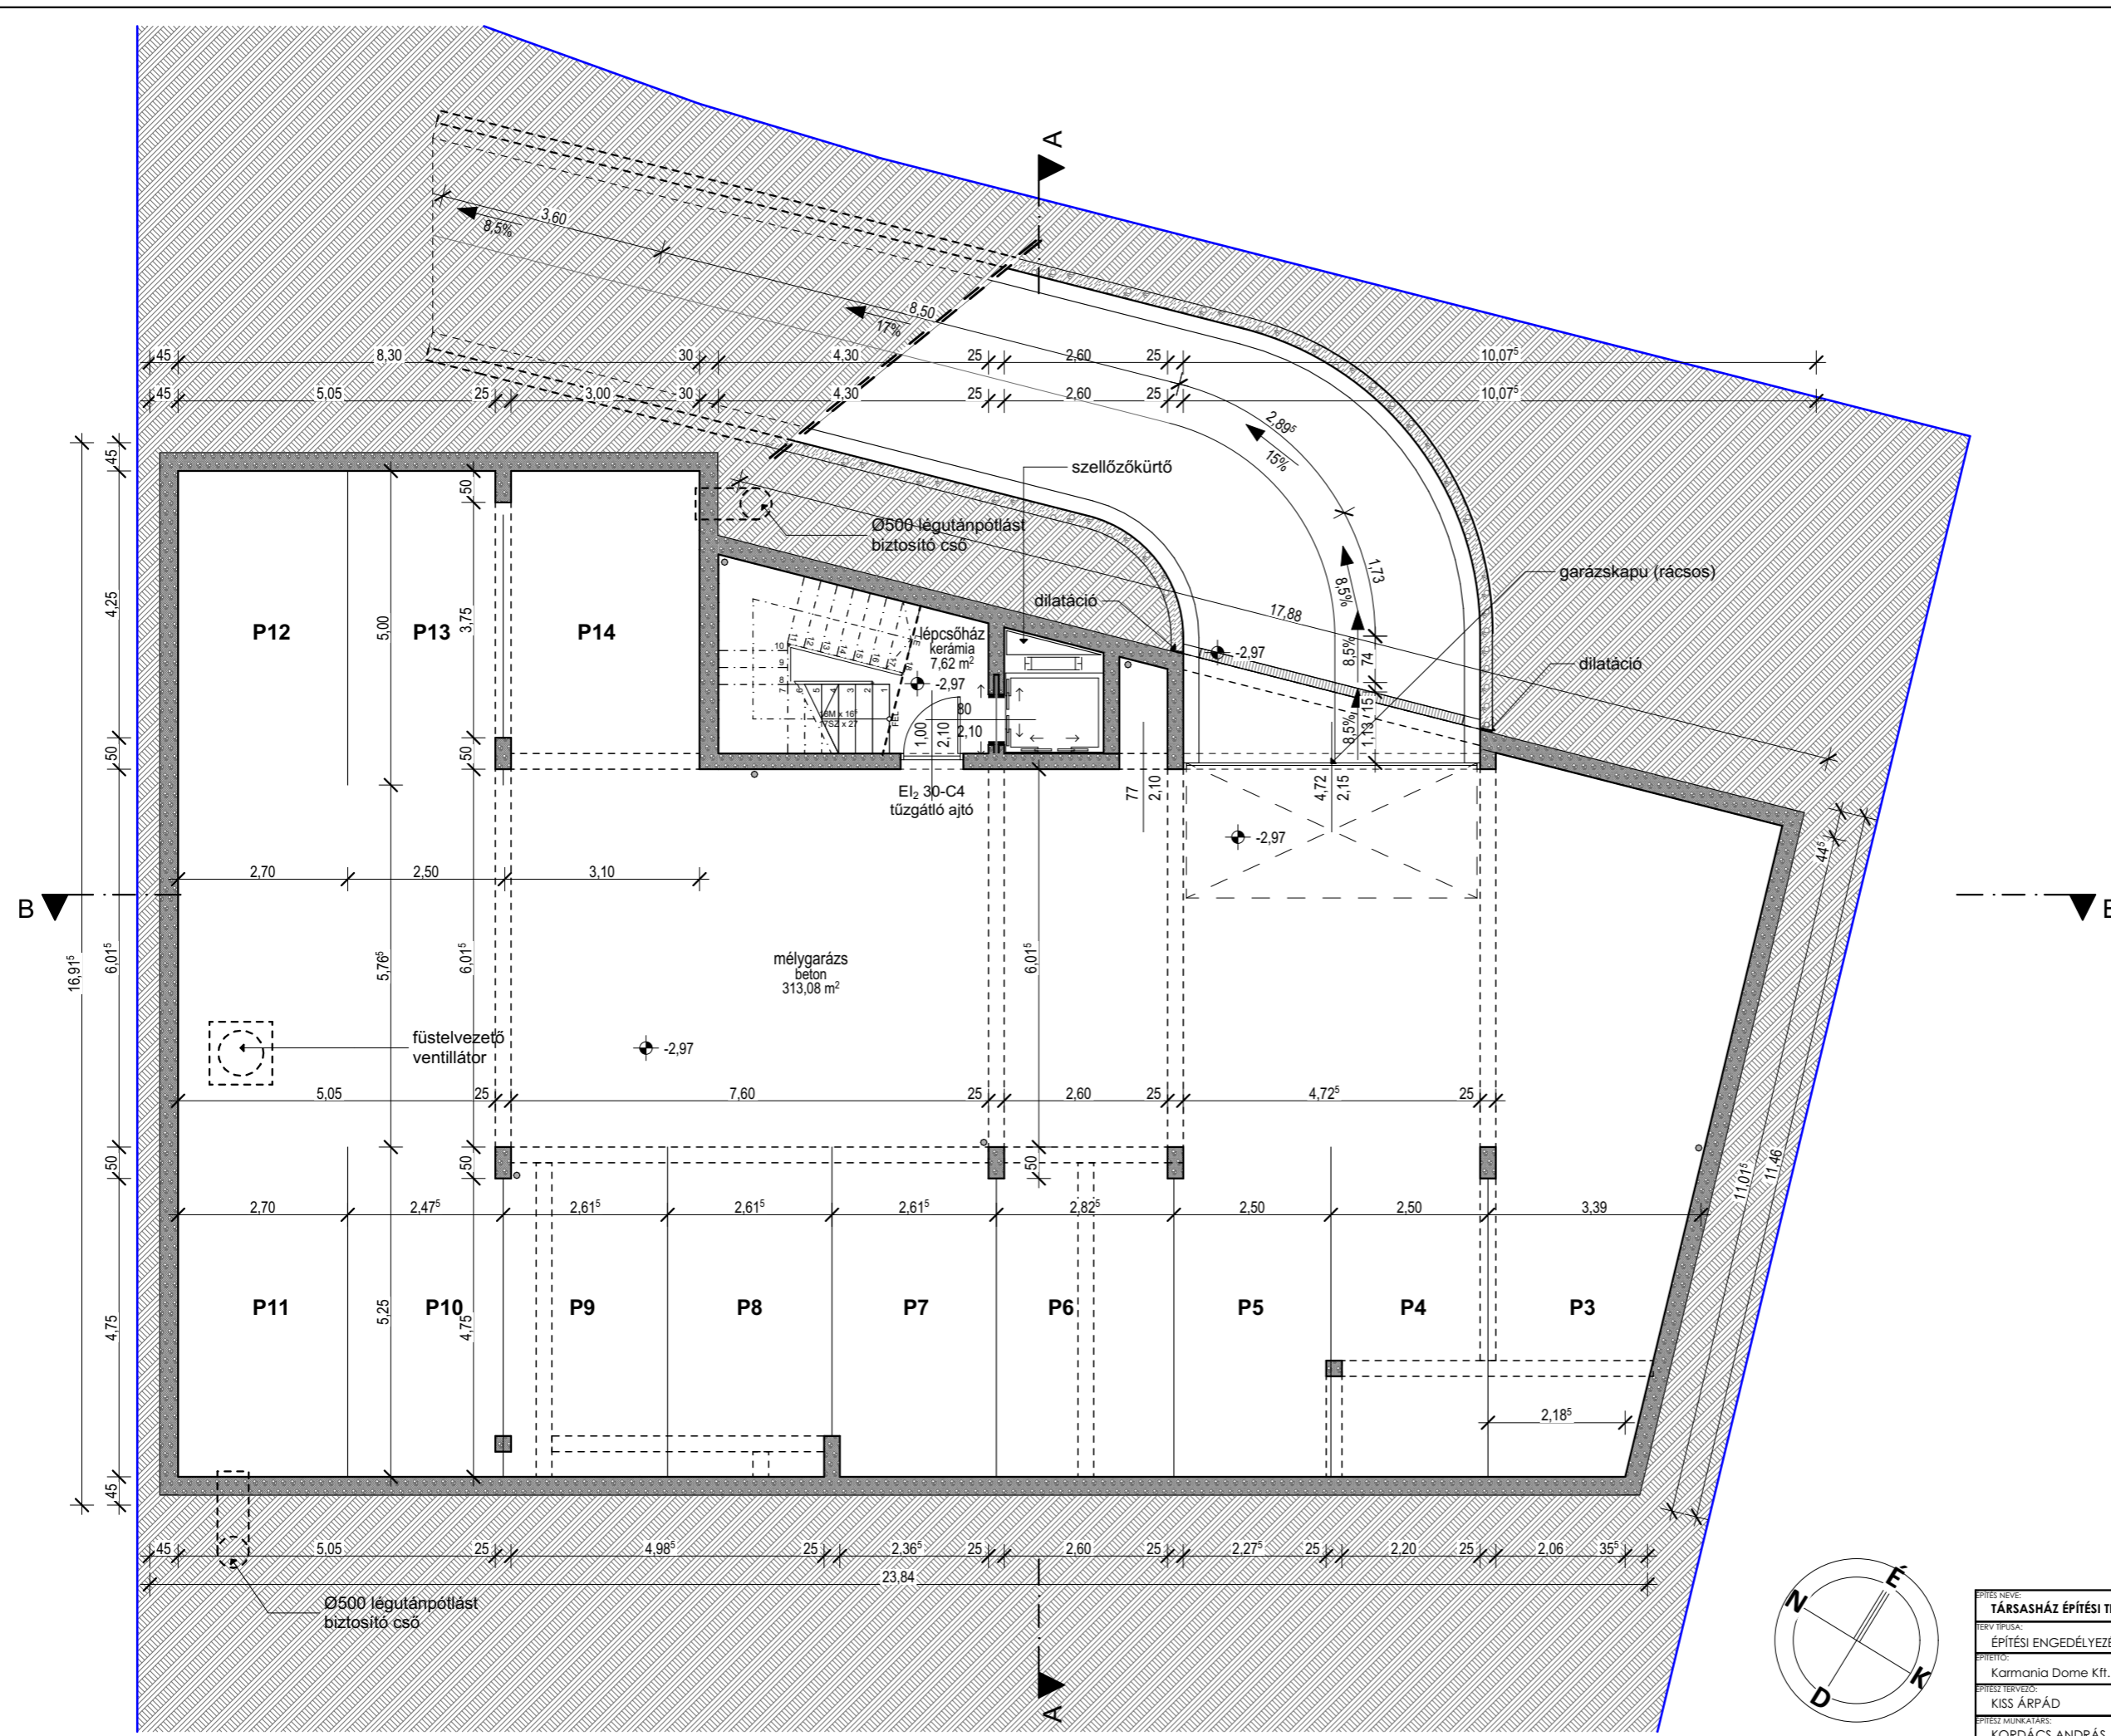

RÁMPA SZÁMÍTÁS		
hossz (m)	lejtés (%)	magasság (m)
1,13	0,09	0,10
0,74	0,09	0,06
1,73	0,09	0,15
2,90	0,15	0,43
8,50	0,17	1,45
3,60	0,09	0,31
		2,49
Szintkülönbség (-2,97+0,48):		2,49

SZINT	JEL	HELYISÉG MEGNEVEZÉSE	TERÜLET (m²)	BURKOLAT
pince		mélygarázs	313,08 m²	beton
		lépcsőház	7,62 m²	kerámia
		pince összesen:	320,70 m²	

ÉPÍTÉS NEVE: TÁRSASHÁZ ÉPÍTÉSI TERVE	HELYRAJZI SZÁM: 10368
TERV TÍPUSA: ÉPÍTÉSI ENGEDÉLYEZÉSI TERV	TERV LAP NEVE: PINCESZINTI ALAPRAJZ
ÉPÍTŐTŐ: Karmania Dome Kft.	ALÁÍRÁS: 2022. 04. 13.
ÉPÍTÉSZ TERVEZŐ: KISS ÁRPÁD	ALÁÍRÁS:
ÉPÍTÉSZ MUNKATÁRS: KORDÁCS ANDRÁS	ALÁÍRÁS: